


# PLAN D'INTERIEUR DE LA SALLE BORDEAUX - 3ème ETAGE Haut

30 Juillet 2019

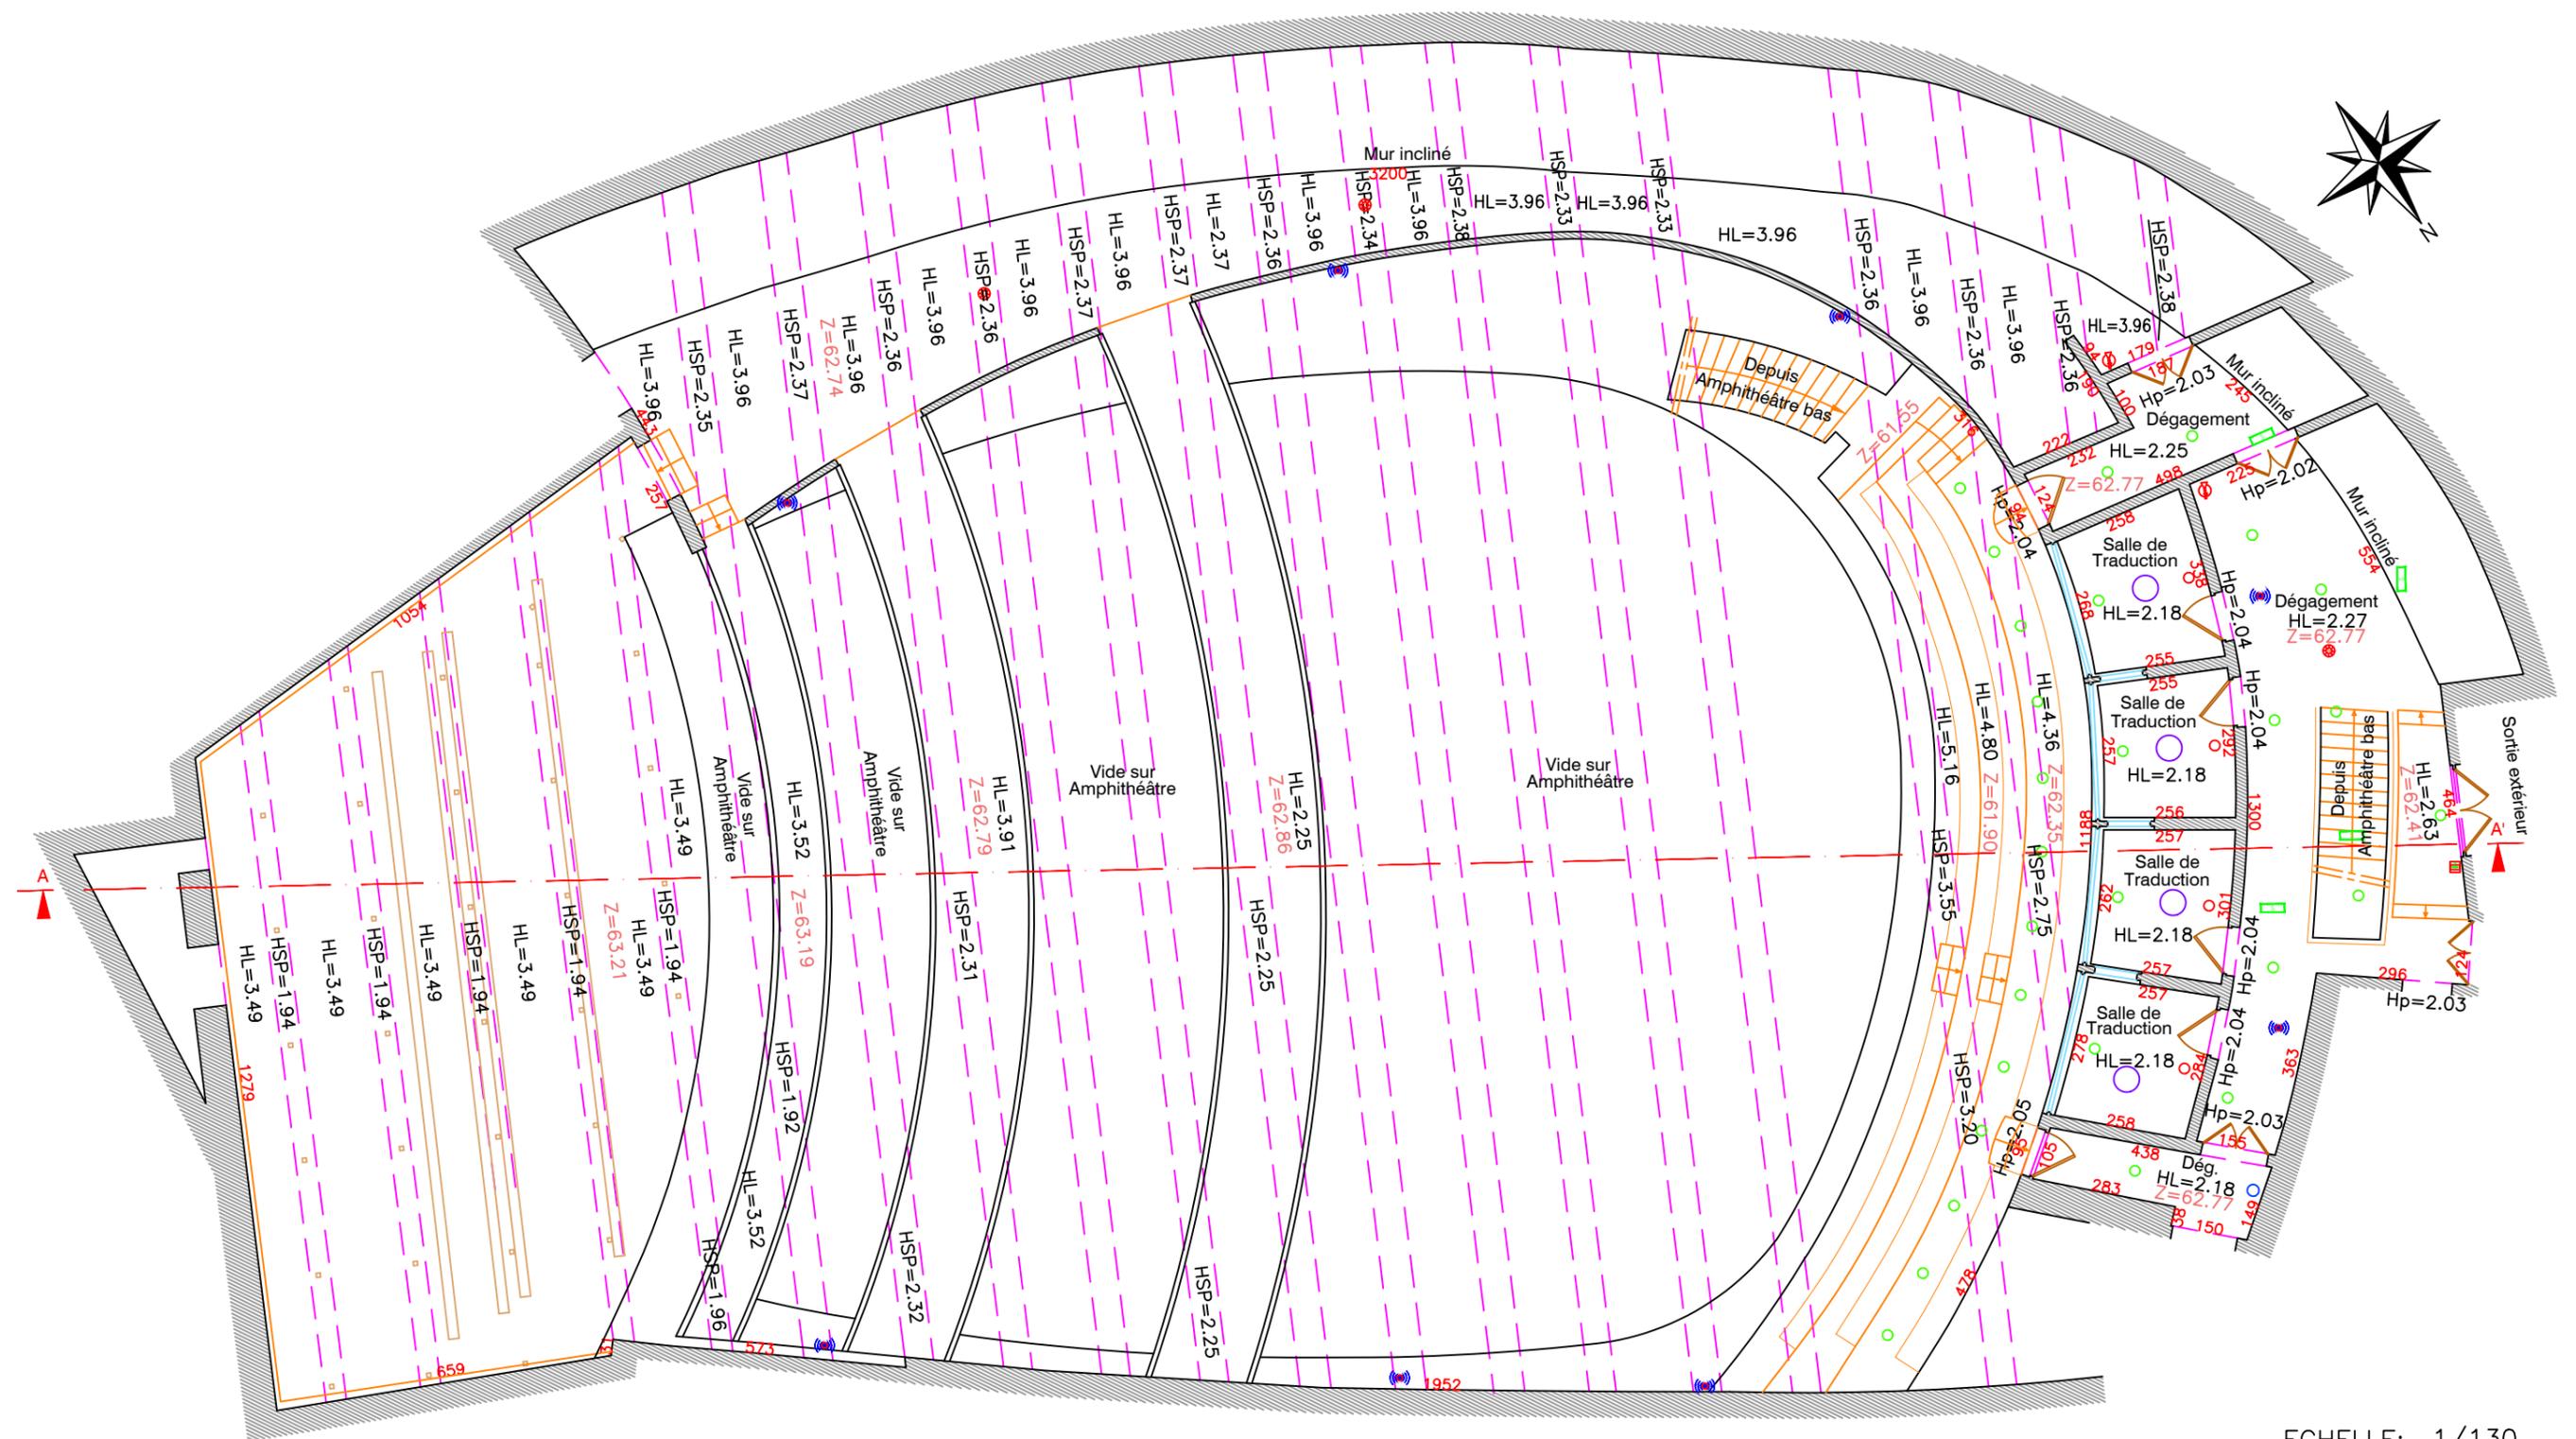

ECHELLE: 1/130



VIPARIS  
Le Palais des Congrès de Paris



Géomètres - Experts Associés & B.E.T. V.R.D. - Infrastructures  
S.A.R.L au capital de 100.000€  
Anciennement S.C.P. FAU-SIMON et GAZALI-Associés

12 Rue Narcisse Gallien - B.P. 40335 - 91163 LONGJUMEAU Cedex - Tel: 01.64.48.14.84 - Télécopie: 01.64.48.45.65 - Email: progexial@progexial.fr

## LEGENDE

HL=2.50	Hauteur libre
HSFP=2.30	Hauteur sous faux plafond
HSP=2.15	Hauteur sous poutre
Hp=2.05	Hauteur porte
Z=55.46	Altitude du sol
188	Cotation
	Escalier (sens de montée)
	Détail plafond (poutres/gaines ect...)
	Trait de coupe
	Ecran polichinelle
	Scène
	Porteuse simple
	Porteuse double
	Rail pour rideau de scène
	Aération
	Support structure métallique (grillage)
	Support technique (sur grillage)
	Eclairage
	Wi-Fi
	Extincteur
	Bouton incendie
	Détecteur incendie
	Sortie de secours
	Caméra
	Grappe de son